

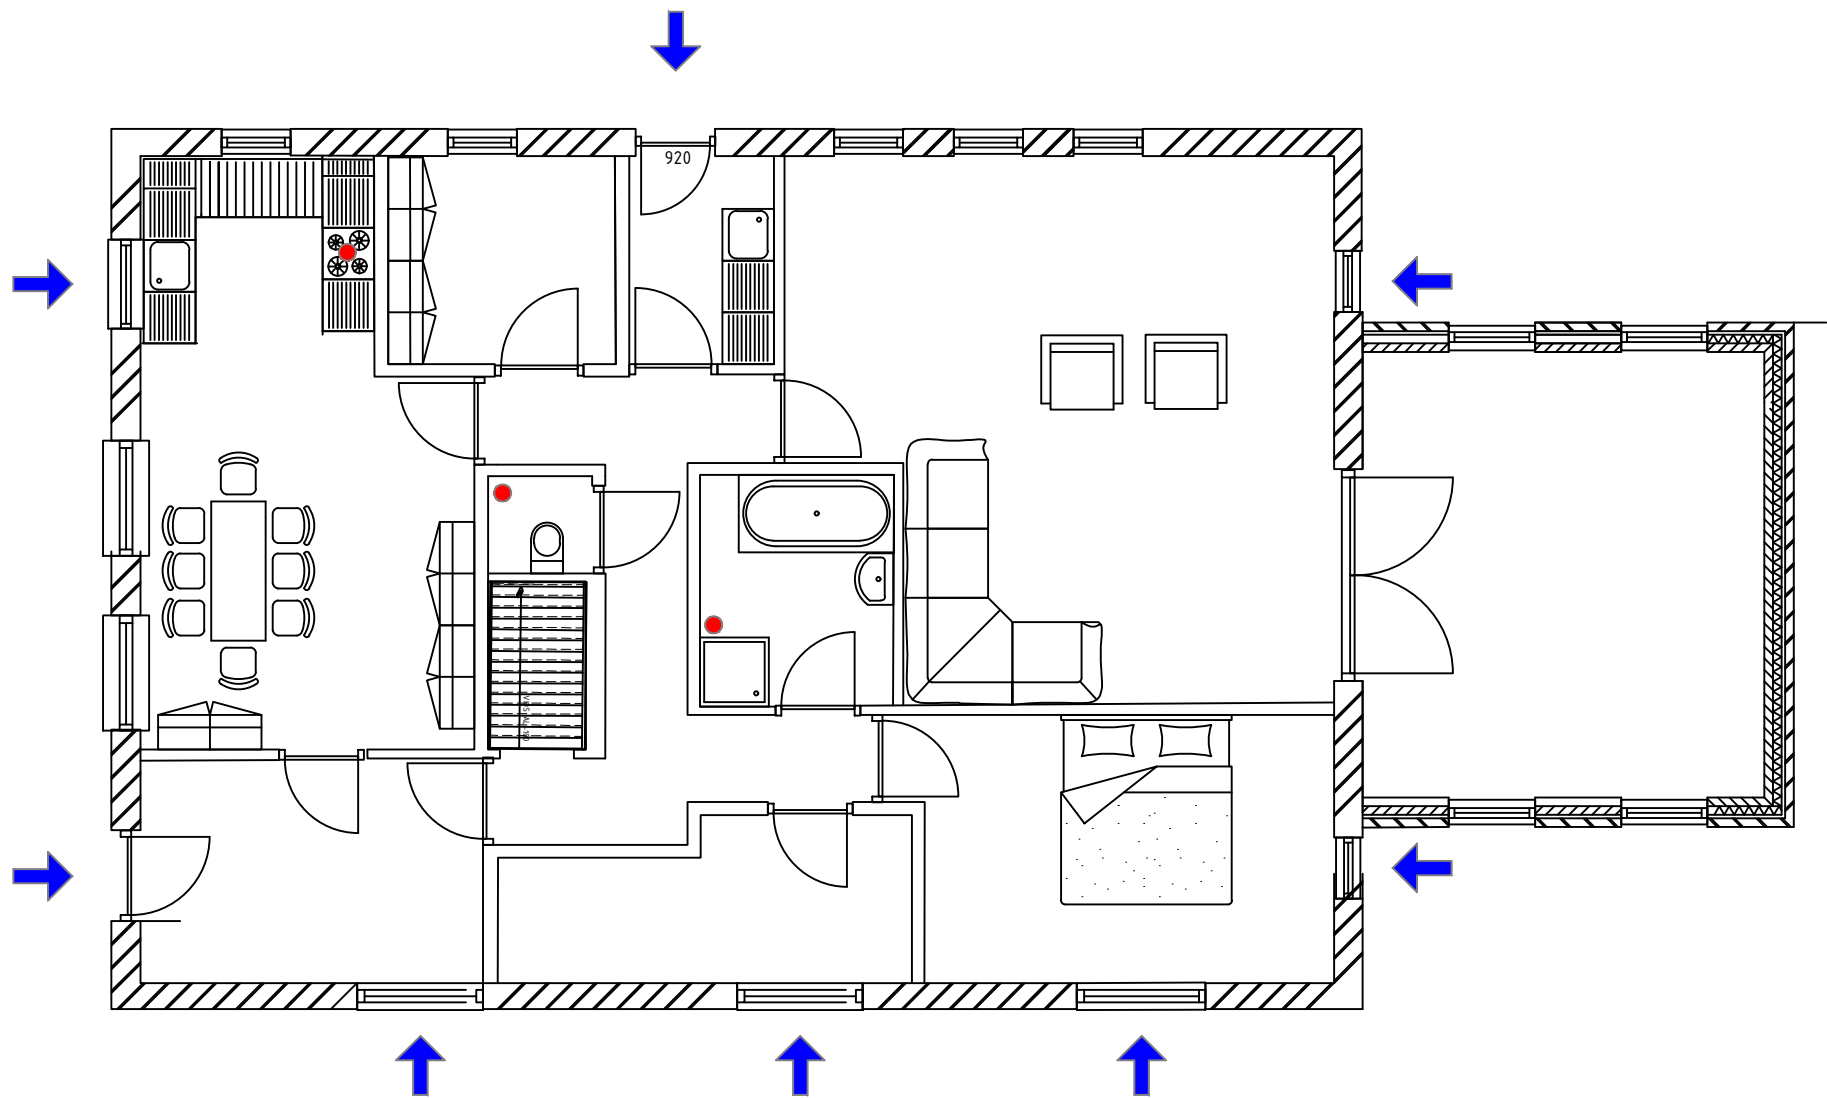


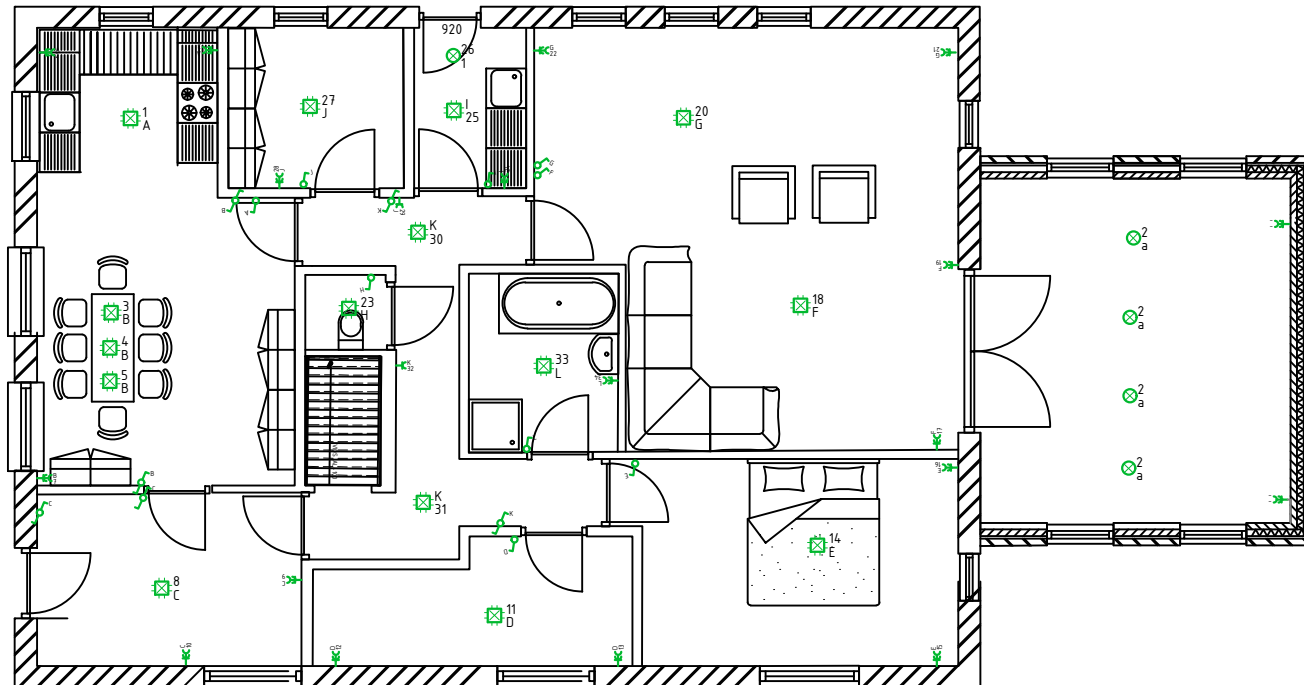

➡ lucht toevoer

● lucht afvoer

Tekenaar: Harm vos			
Project: DO bestaande woning Macharensesweg 15			
Omschrijving: DO tekening Plattengronden en gevels			
Datum: 11-3-2022	Schaal: 1:100	Formaat: A1	Bladnummer: 1

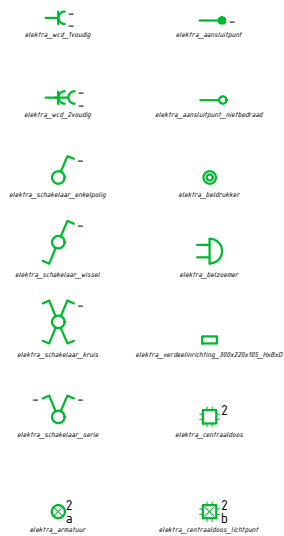

Tekenaar:

Harm vos

Project:

D0 bestaande woning
Macharensseweg 15

Omschrijving:

D0 tekening
Plattengronden en gevels

Datum:

11-3-2022

Schaal:


1:100

Formaat:

A1

Bladnummer:

1

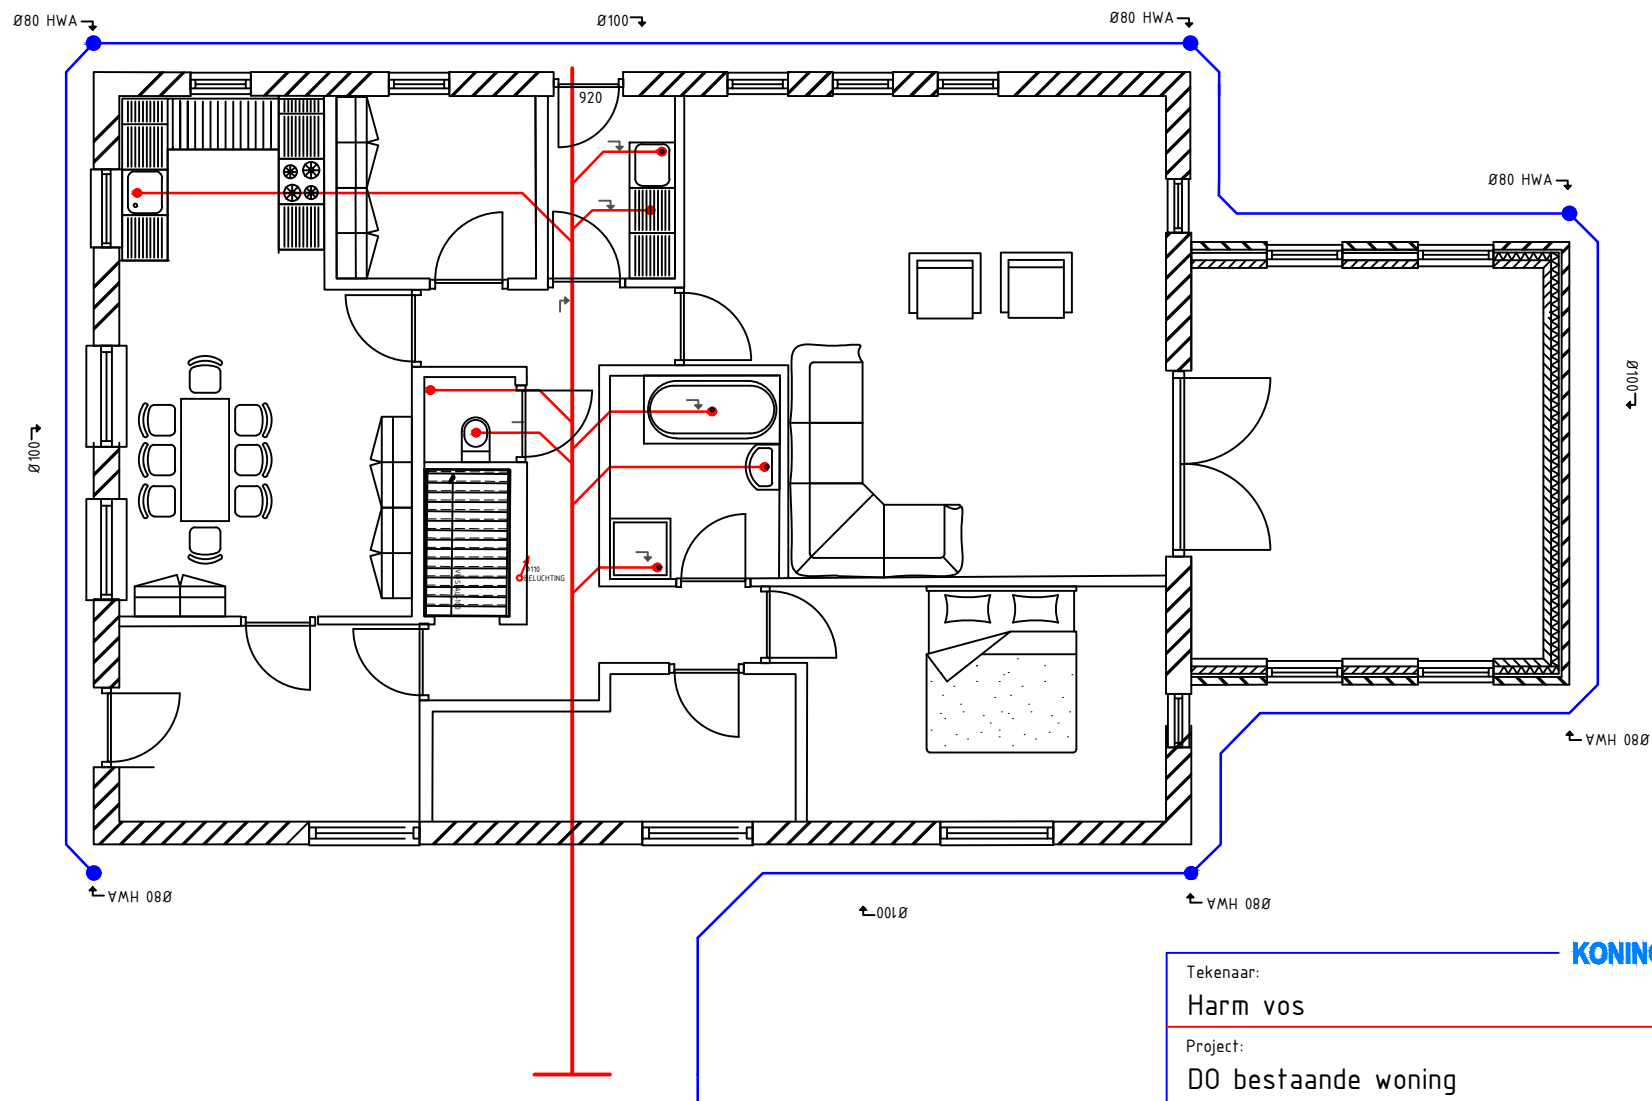

Tekenaar:

Harm vos

Project:

D0 bestaande woning
Macharensesweg 15

Omschrijving:

D0 tekening
Plattengronden en gevels

Datum:

11-3-2022

Schaal:


1:100

Formaat:

A1

Bladnummer:

1

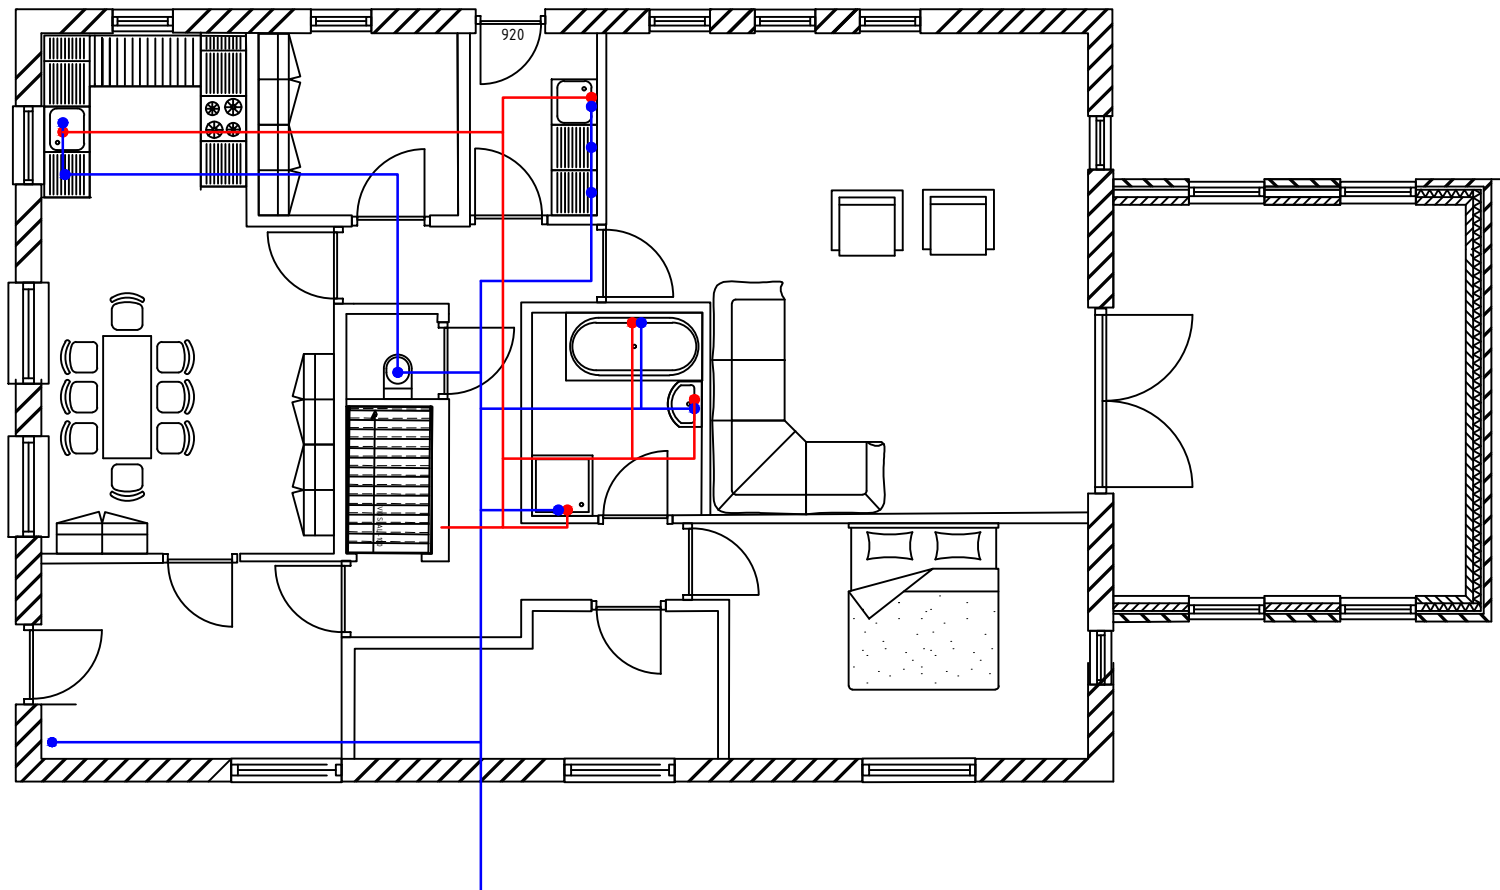

Tekenaar:

Harm vos

Project:

DO bestaande woning
Macharensesweg 15

Omschrijving:

DO tekening
Plattegrond warm en koud water

Datum:

11-3-2022

Schaal:

1:100

Formaat:

A1

Bladnummer:

1